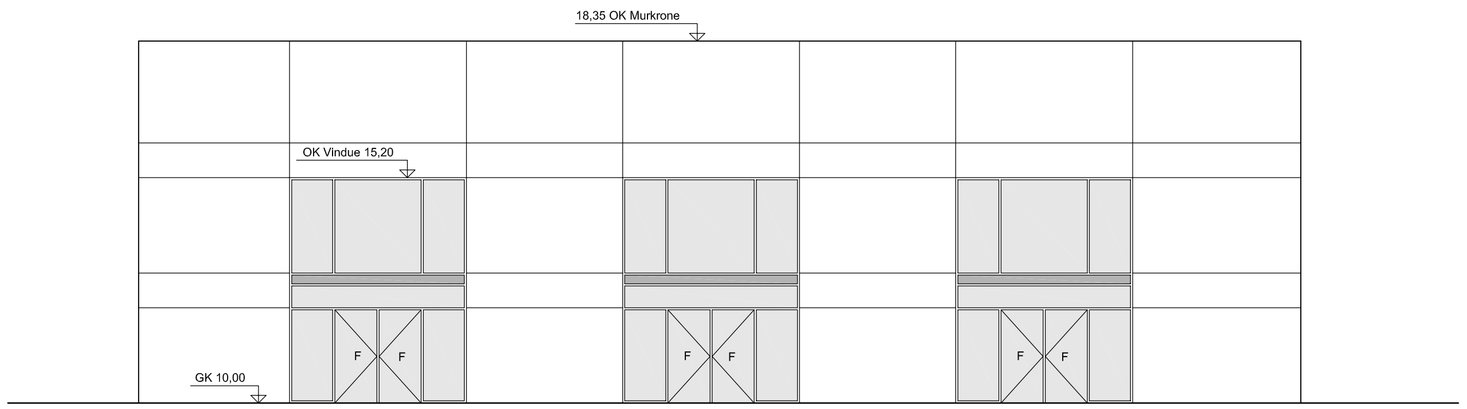

FACADE SYD

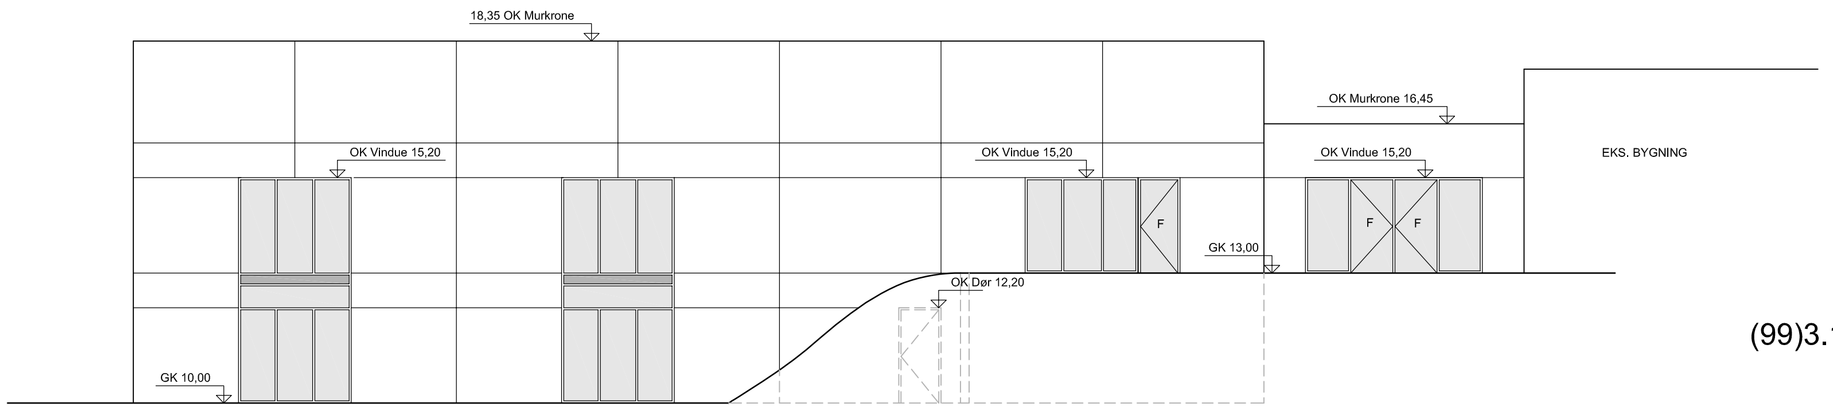

FACADE ØST

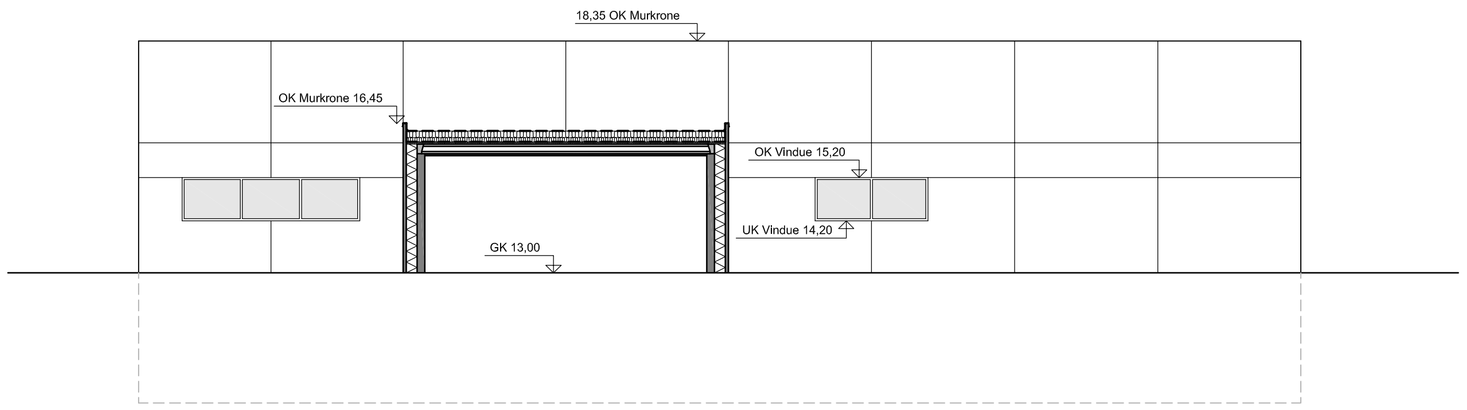

FACADE NORD

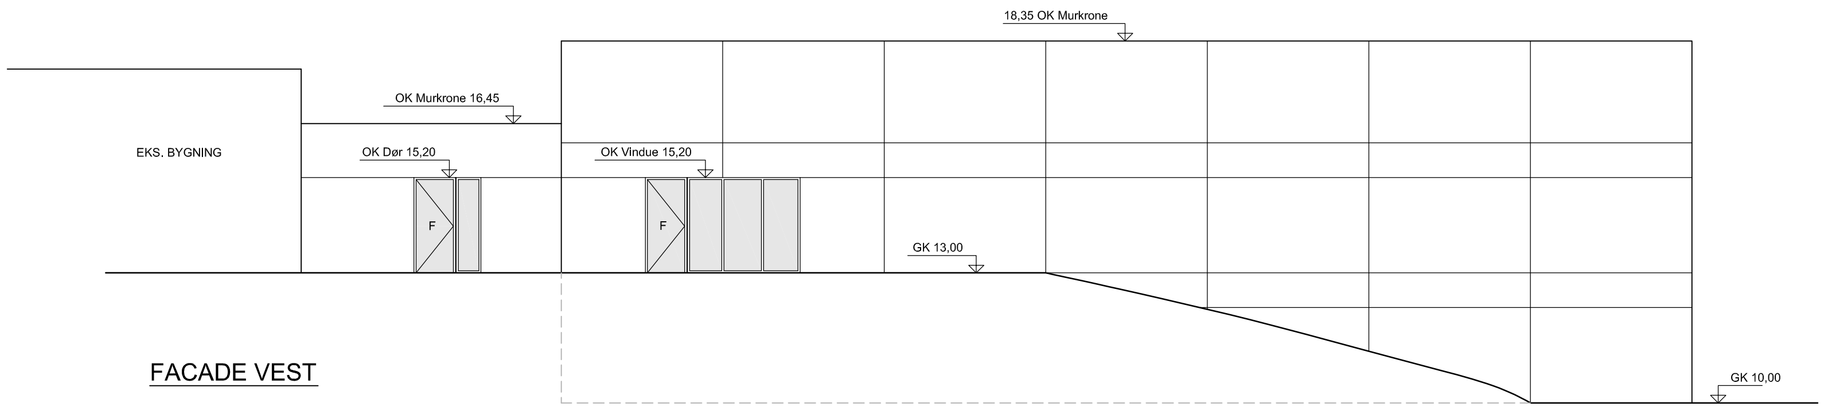

FACADE VEST

Rev.	Dato	Bemærkning
A	08.08.14	Elementopdelling Indtegnet
B		

Svend Poulsen A/S
AKADEMIINGENIØR
INDUSTRIPARKEN 7 VALSGÅRD 9500 HOBRO
Tlf.: 98 51 08 66 Fax.: 98 51 15 25

Minihal - Vestrup
Facader

INIT.: JM
SAGS NR. 1699

MÅL: 1:100 DATO: 08.07.2014 REV: 08.08.2014 A TEGN NR. (99)3.10A

(99)3.10A